


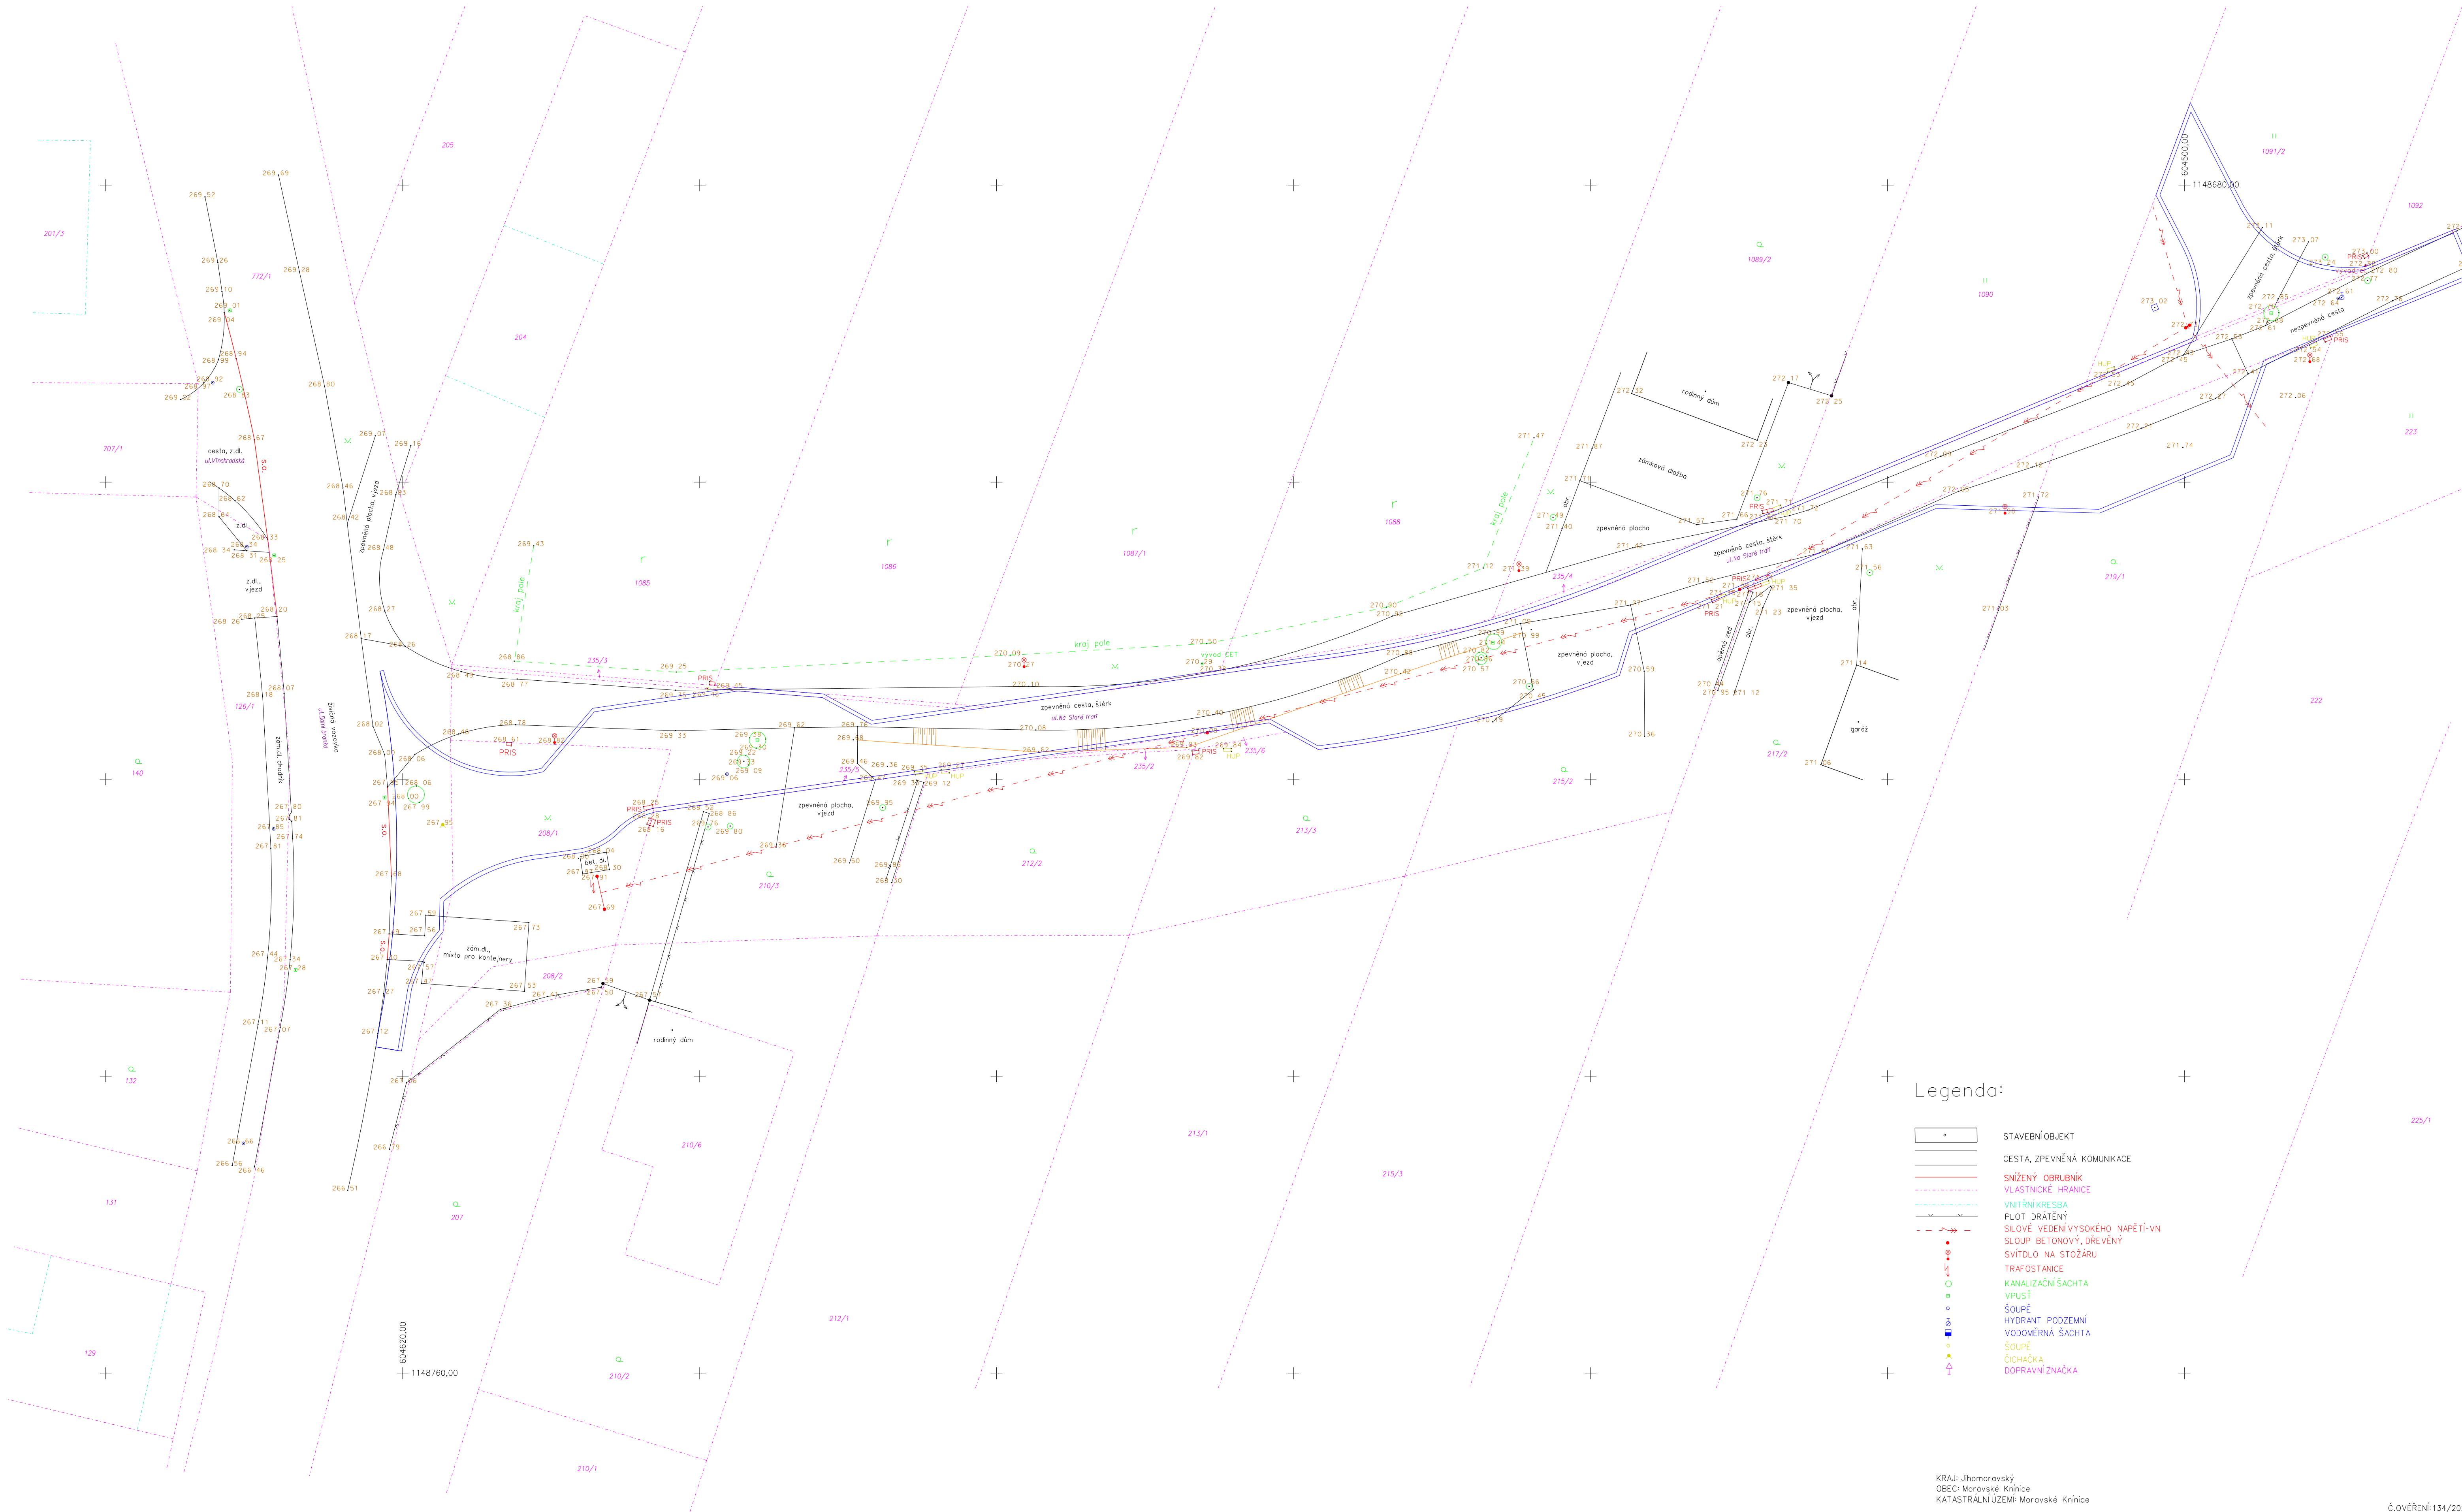

Legenda:

- STAVEBNÍ OBJEKT
- CESTA, ZPEVNĚNÁ KOMUNIKACE
- SNÍŽENÝ OBRUBNÍK
- VLASTNICKÉ HRANICE
- VNITŘNÍ KRESBA
- PLOT DRÁTĚNÝ
- SILOVE VEDENÍ VYSOKÉHO NAPĚTÍ-VN
- SLOUP BETONOVÝ, DŘEVĚNÝ
- SVÍTLO NA STOŽÁRU
- TRAFOSTANICE
- KANALIZAČNÍ ŠÁCHTA
- VPUST
- ŠOUPĚ
- HYDRANT PODZEMNÍ
- VODOMĚRNÁ ŠÁCHTA
- ŠOUPĚ
- ČIŠČÁČKA
- DOPRAVNÍ ZNAČKA

KRAJ: Jihomoravský
OBEC: Moravské Knínice
KATASTRALNÍ ÚZEMÍ: Moravské Knínice

Č. OVĚŘENÍ: 134/2024

SOUR. SYSTÉM	VÝŠKOVÝ SYSTÉM	MĚŘIL	VYPRACOVAL	OVĚŘIL
JTSK	Bpv	Ing. Tomáš Šváb, Ph.D.	Ing. Tomáš Šváb, Ph.D.	Ing. Tomáš Šváb, Ph.D.
Polohopisné a výškopisné zaměření ul. Na Staré trati				
Geodetický podklad pro projekt				
SI TUACE				

Ing. Tomáš Šváb-GEFIS
Karafiátova 1313
75701 Valašské Meziříčí
provozovna: Švábenice 378
683 24 Švábenice
www.gefis.cz, tel: 777105042

ZK.ČÍSLO

DATUM

VYKRES.Č.

FORMAT

MĚŘÍTKO

88/2024

16.2.2024

1

A1

1:200