

POLICIE ČESKÉ REPUBLIKY - KŘP JMK - DP
Č.j.: KRPB / Č.j.: 2019 - 060001
DLE § 25 ZÁKONA Č. 13/1997 Sb.
§ 77 ZÁKONA Č. 361/2000 Sb.

PLATNOST TOHOTO VYJÁDRĚNÍ JE 1 ROK.
V BRNĚ dne

MAGISTR MĚSTA BRNA
MMB/ Č.j. /2019

SOUHLASÍME S PDZ, ZUK, UZAVÍRKOU.
V dne


BRNĚNSKÉ KOMUNIKACE A.S.

SOUHLASÍME S PDZ, ZUK, UZAVÍRKOU.
V BRNĚ dne


ŘEDITELSTVÍ SILNIC A DÁLNIC ČR

SOUHLASÍME S PDZ, ZUK, UZAVÍRKOU.
V BRNĚ dne

NÁVRH OBJÍZDNÉ TRASY

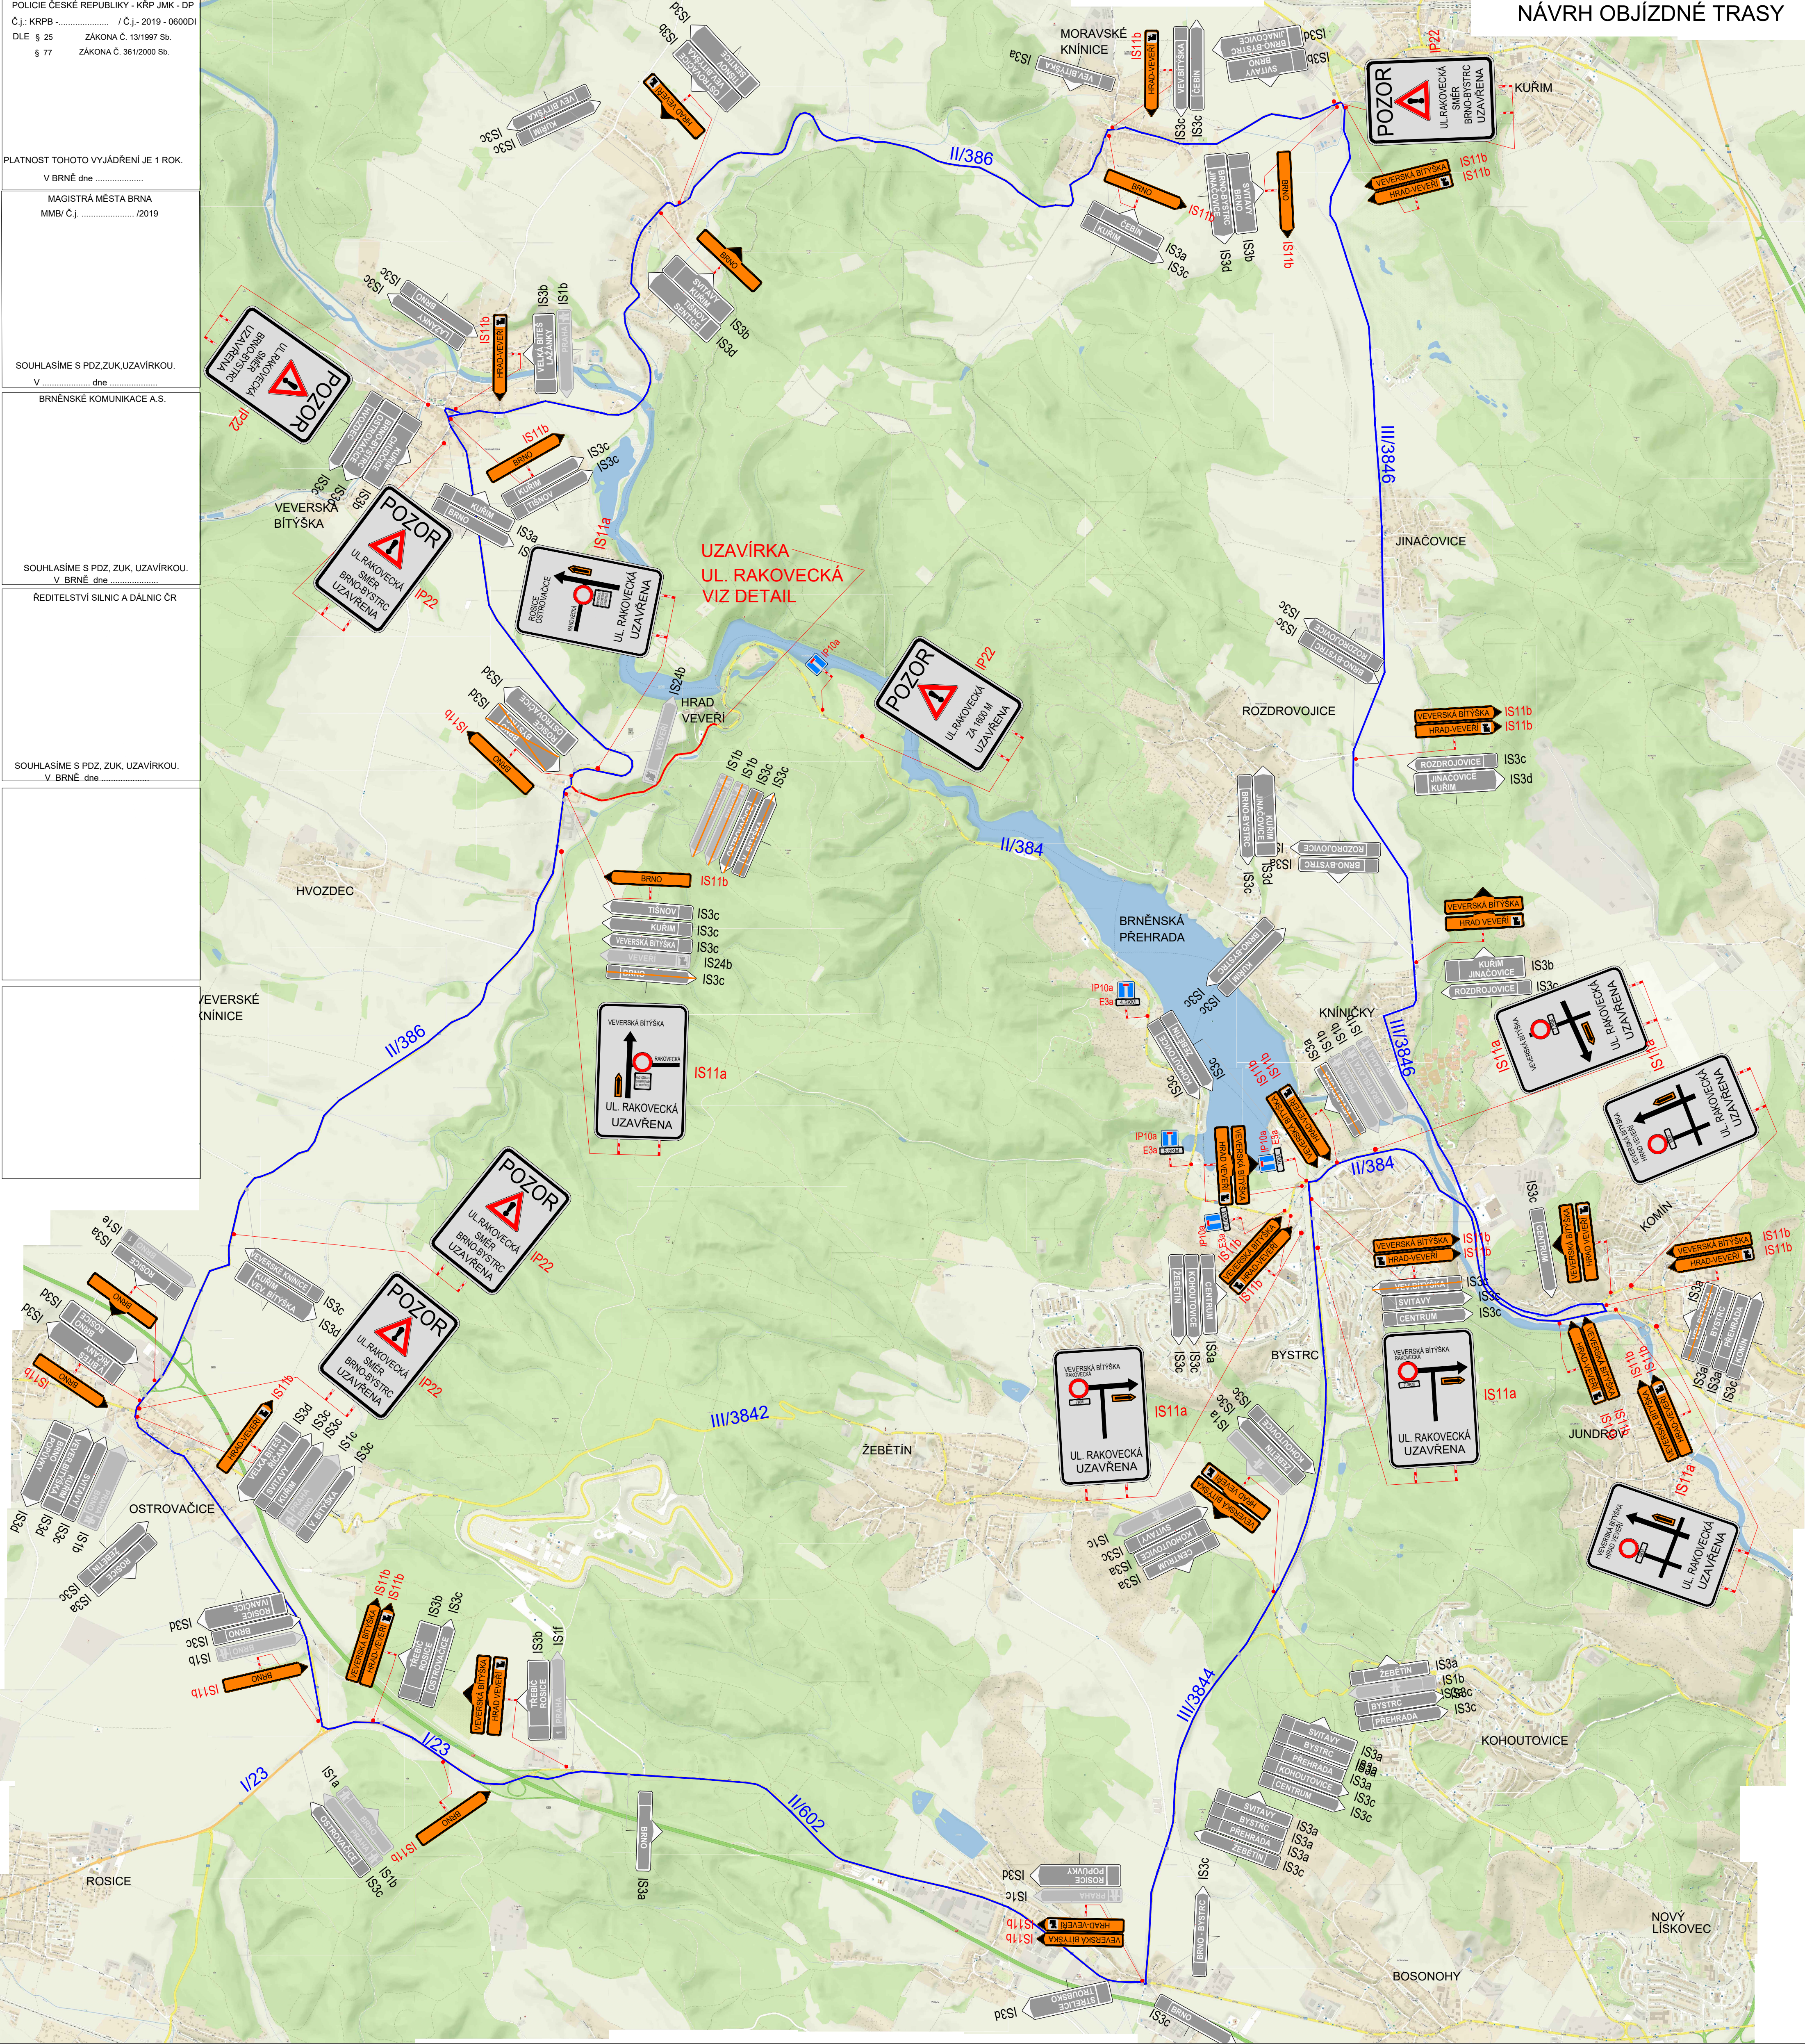

DETAIL UZAVÍRKY
UL. RAKOVECKÁ

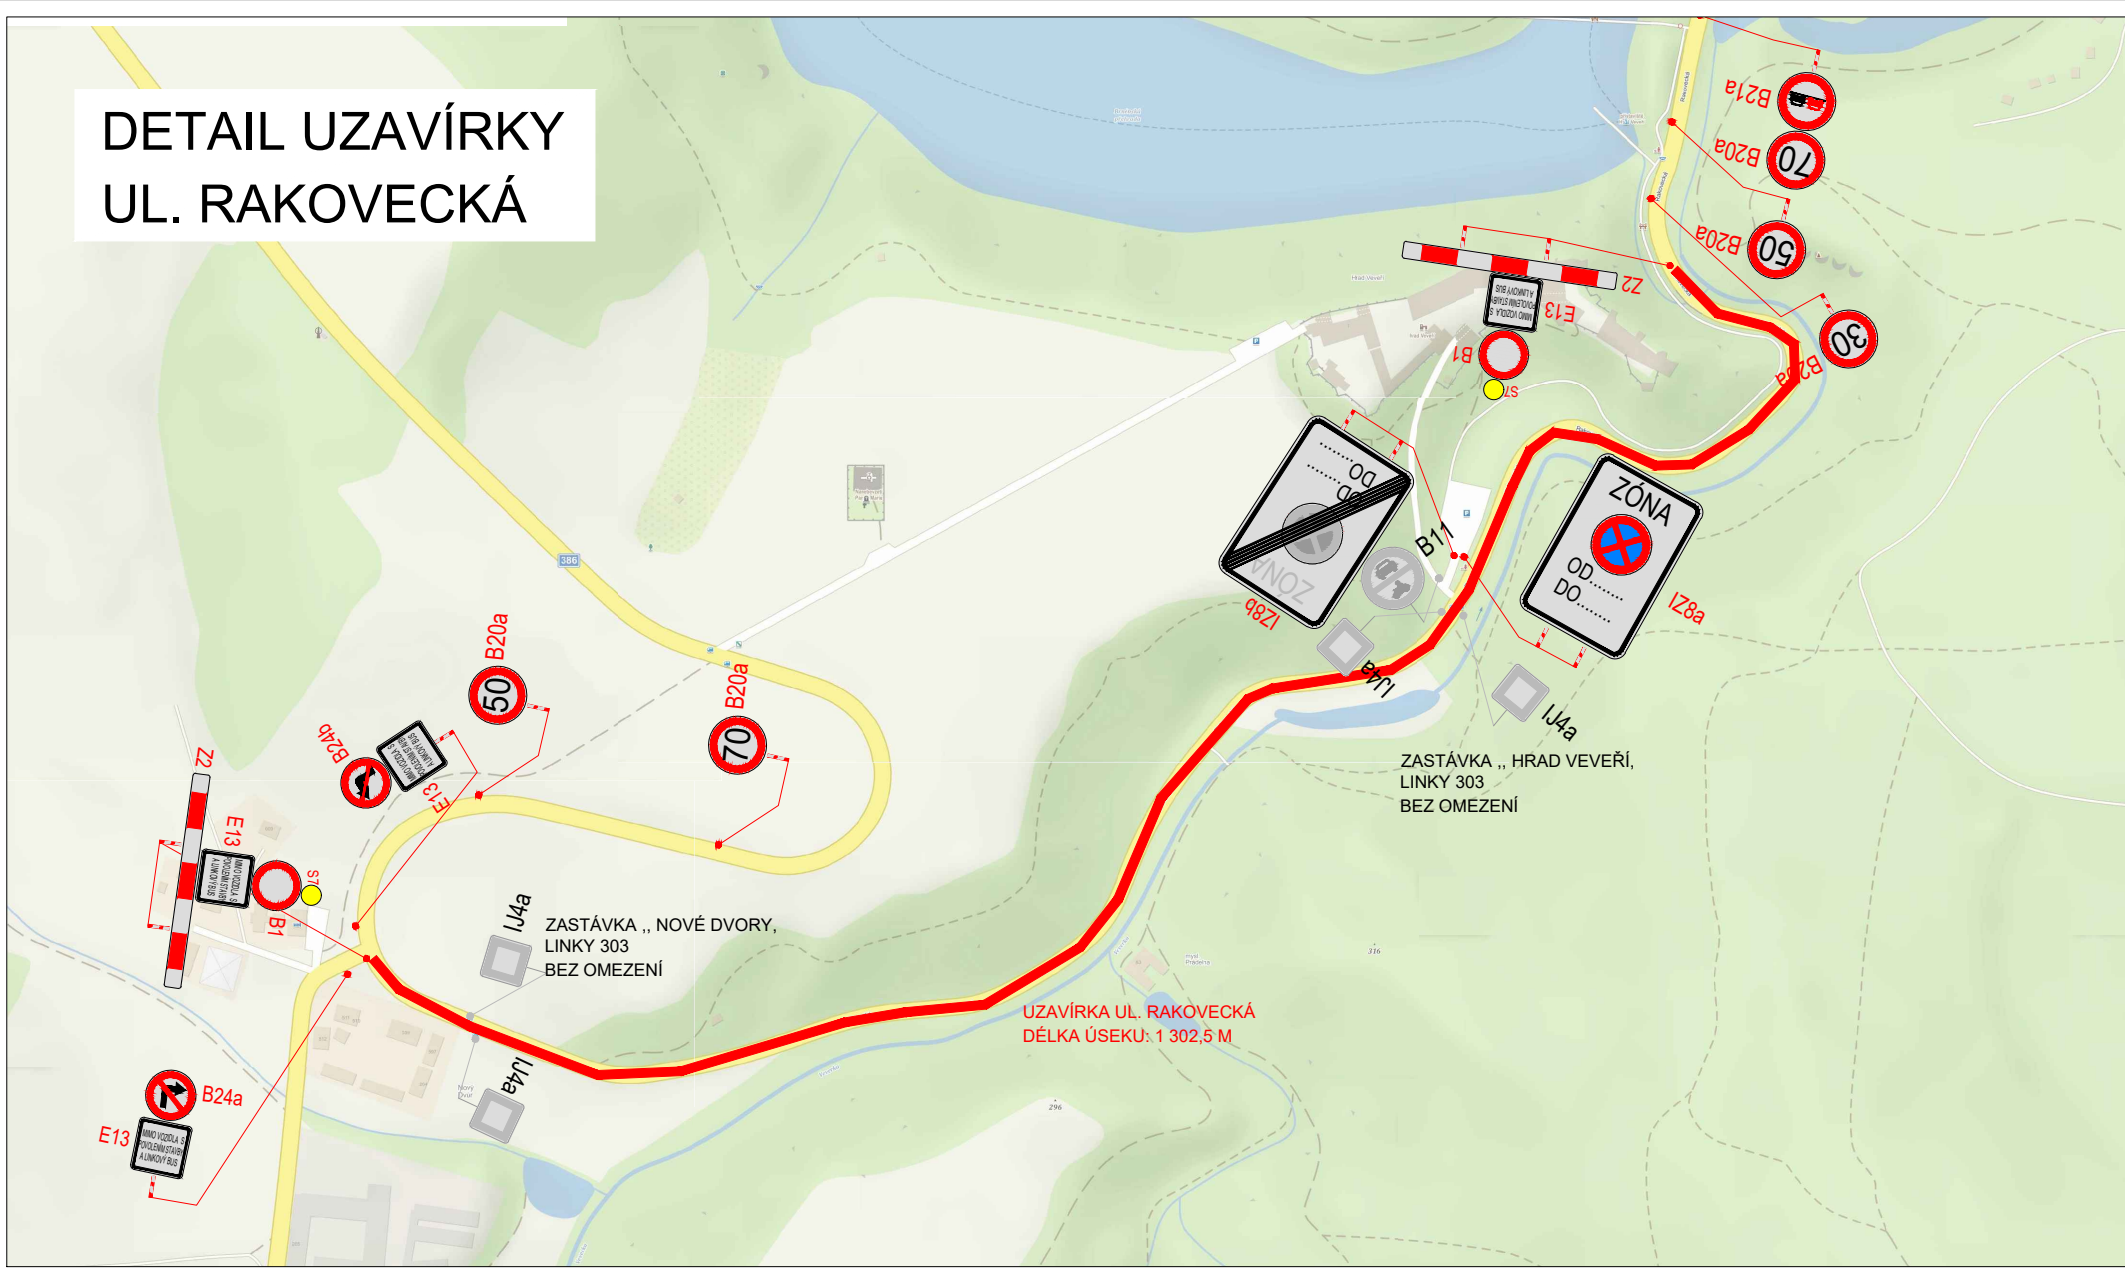

LEGENDA

- P6 TRVALÉ SVISLÉ DOPRAVNÍ ZNAČENÍ
- P6 DOČASNÉ ZNEPLATNĚNÉ TRVALÉ DOPRAVNÍ ZNAČENÍ
- P6 NAVRŽENÉ PŘECHODNÉ DOPRAVNÍ ZNAČENÍ
- UZAVÍRKA UL. RAKOVECKÁ
- OBJÍZDNÁ TRASA
- TEXT: MIMO VOZIDLA S POVOLENÍM STAVBY A LINKOVÝ BUS

Použitá dopravní značení bude v základní velikosti a v reflexním provedení tř. 1

K návrhu dopravního značení bylo využito:
TP 62 Zásady pro dopravní značení na pozemních komunikacích
TP 66 Zásady pro označování pracovních míst na pozemních komunikacích, II. vydání

DoZBos dopravní značení

DoZBos s.r.o.
Otakara Kubína 17
680 01 Boskovice
Tel.: 723 660 675
E-mail: dozbos@dozbos.cz
www.dozbos.cz

PROJEKTOVAL	Ing. Mgr. Josef Janík	DATA	2019/09	STUPEŇ	
NAČETÝ VÝKRES					
POZNÁMKA	II/384 BRNO, UL. RAKOVECKÁ UPLNÁ UZAVÍRKA				ČÍSLO VÝKRESU 1