
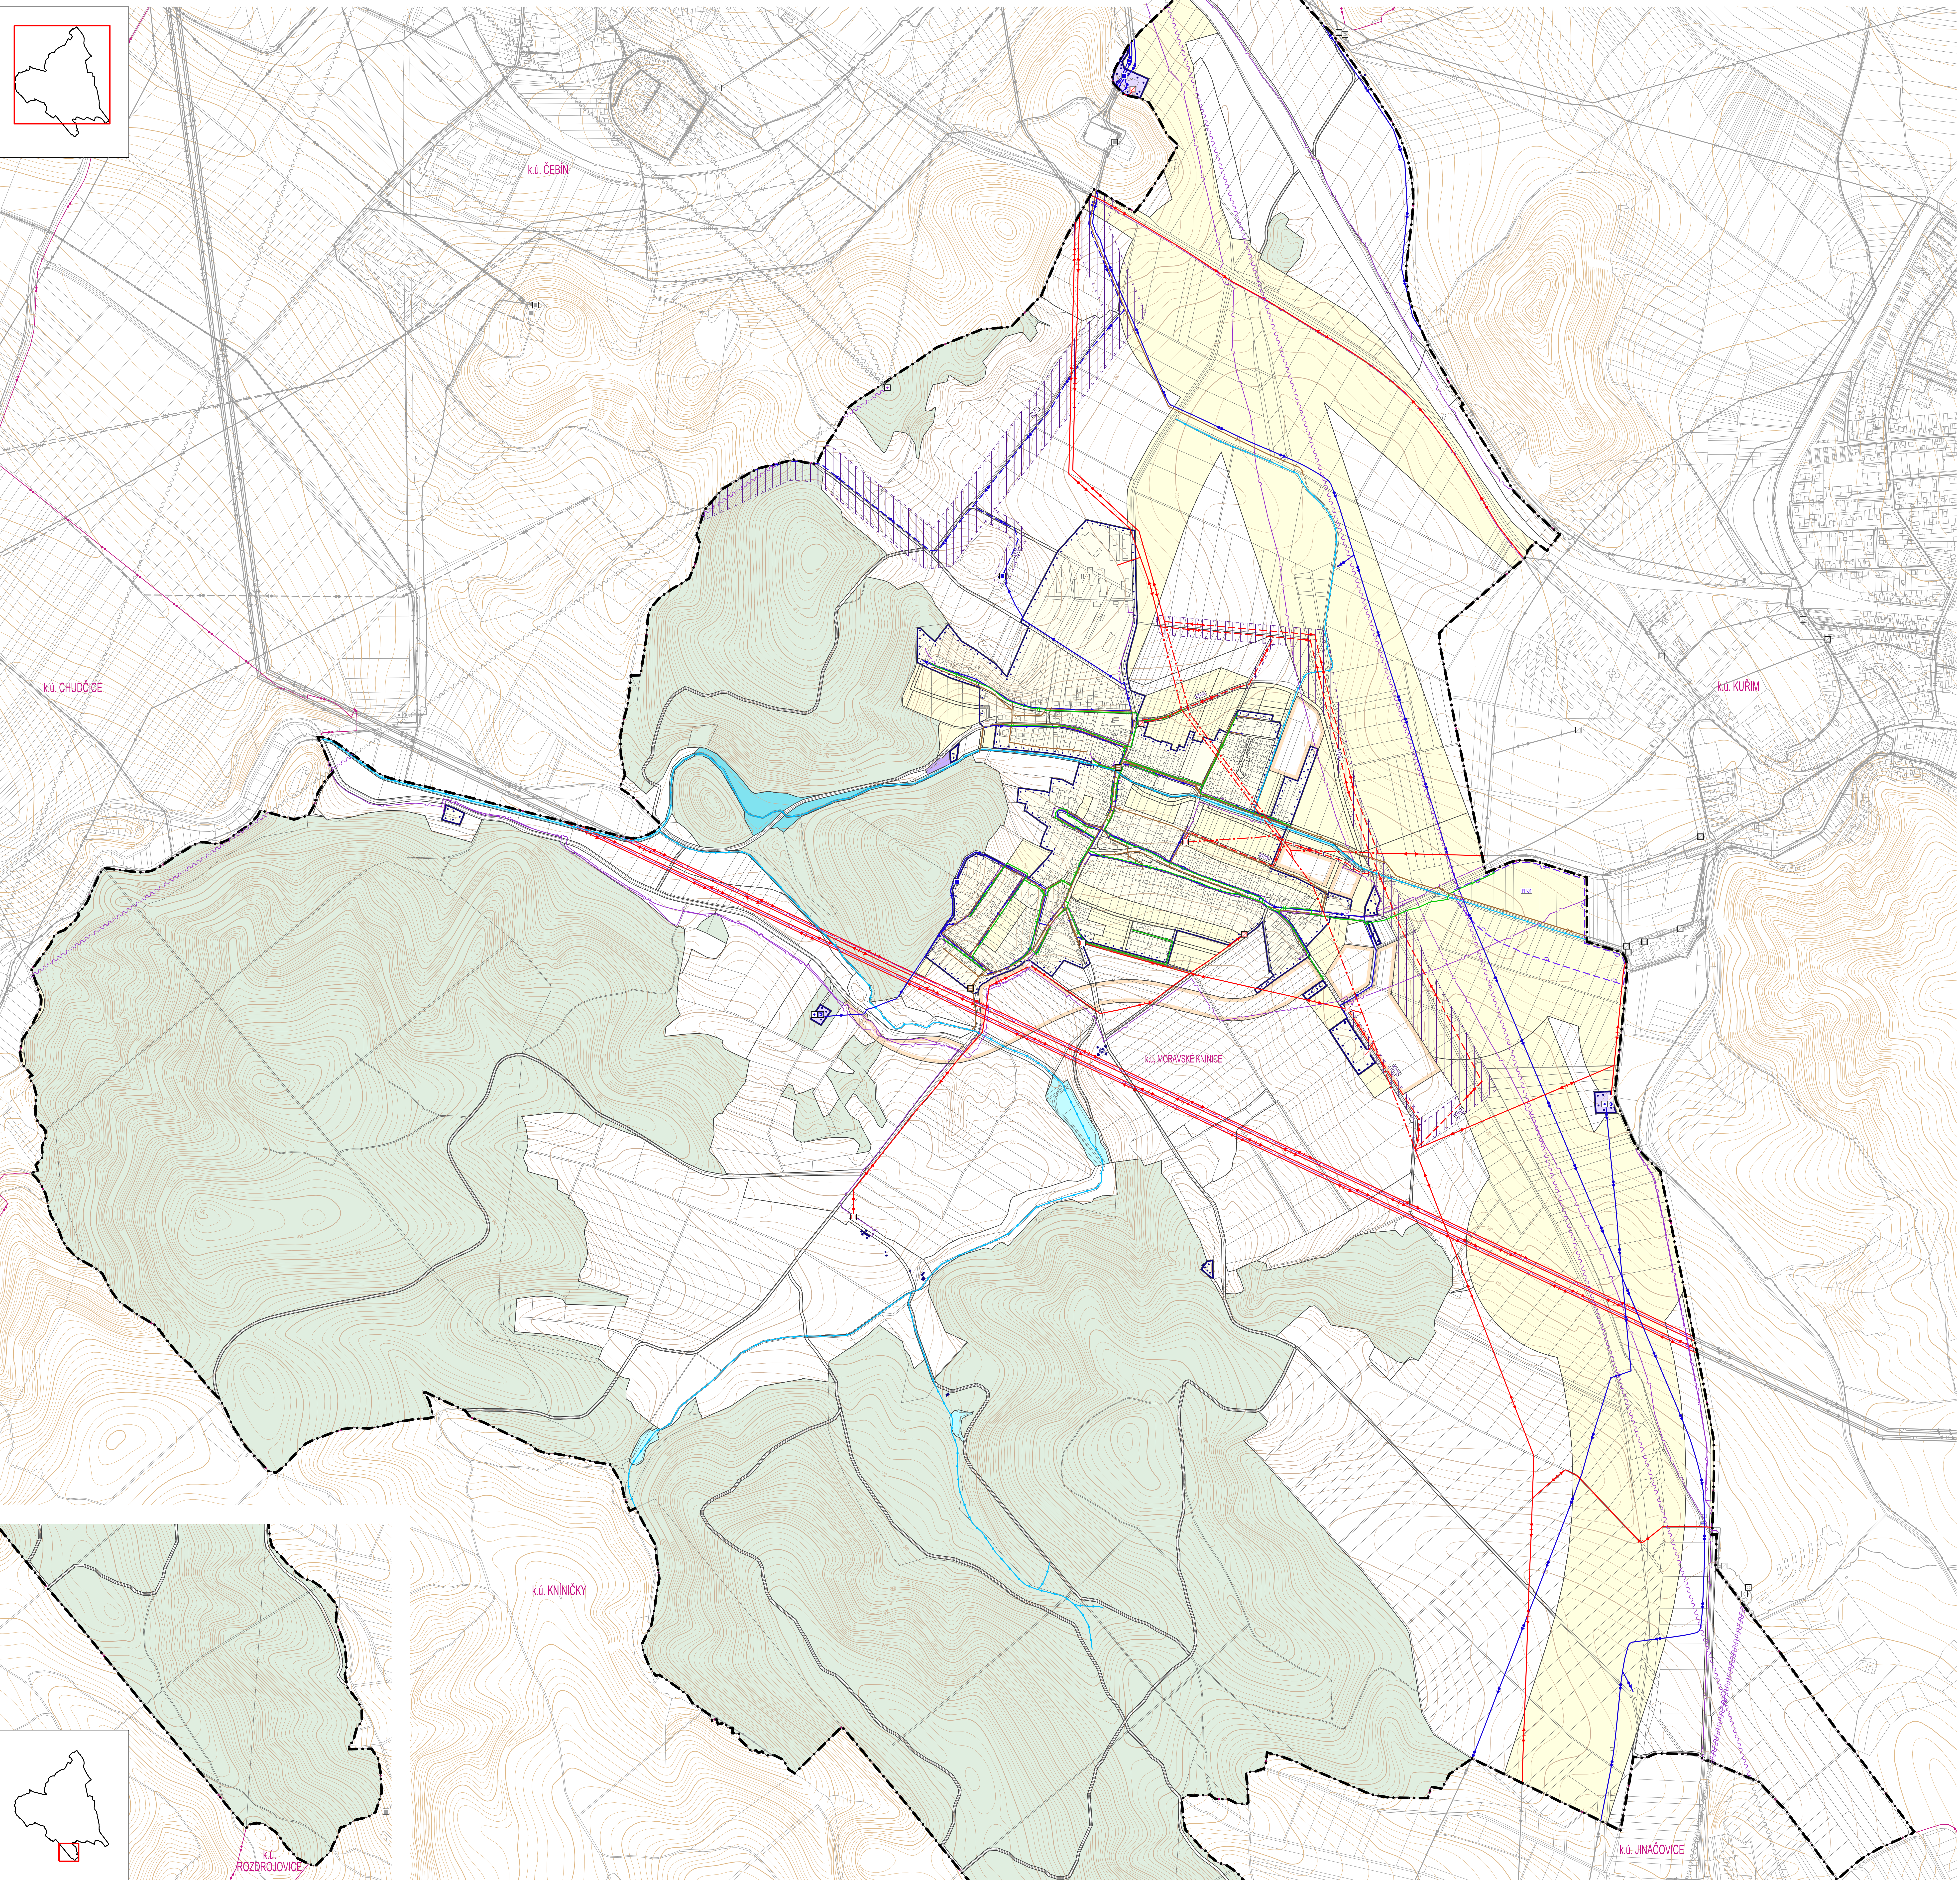
 


 

SYMBOLIZACE	KÓDOVÉ	ČÍSLO REKURZA	VOVNÍ TOK
			RETENČNÍ PROSTOR
			VODOVÝVNÍ RÁD HLAVNÍ
			VODOVÝVNÍ RÁD
			VODOVÝVNÍ
			ČERPAČKOVÁ STANICE VODY
			VODNÍ ŽILNÍ
			KANALIZAČNÍ STOKA HLAVNÍ
			KANALIZAČNÍ STOKA
			KANALIZAČNÍ STOKA DEŠŤOVÁ
			PŘEČERPAČKOVÁ STANICE OOPADNÝCH VOD
			ELECTRICKE VEDENÍ DISTRIBUČNÍ SOUSTAVY 110 kV
			ELECTRICKE VEDENÍ DISTRIBUČNÍ SOUSTAVY 22 kV
			RUŠNÁ PRASA ELECTRICKEHO VEDENÍ DISTRIBUČNÍ SOUSTAVY 22 kV
			ELECTRICKEÁ STANICE
			PLYNOVOD STYL
			ELECTRONICKE KOMUNIKAČNÍ VEDENÍ
			ELECTRONICKE KOMUNIKAČNÍ ZAŘÍZENÍ
			RADIORELEVOVÁ PRASA

VÝBRANÉ PLOCHY			
STABILIZOVANÉ	PODVOJNÉ	ČISTENÉ PLOCHOU	
			PLOCHY TECHNICKÉ INFRASTRUKTURY
			PLOCHY LEŠNÍ
			PLOCHY VOONÍ VOVOCHOSPODÁŘSKÉ

OSTATNÍ PLOCHY	PLOCHY ZASTAVĚNÉ STABILIZOVANĚ
	PLOCHY ZASTAVITELNÉ A PLOCHY PŘESTAVBY
00000	PLOCHY ÚZEMNÍ REZERVY
	ROZHRANÍ PLOCH

HRANICE A PLOCHY	
	HRANICE ŘEŠENÉHO ÚZEMÍ - SPRÁVNÍHO ÚZEMÍ OBCE MORAVSKÉ KNINICE
	HRANICE ZASTAVĚNÉHO ÚZEMÍ

	VONÍ TOKY
	VODOVONÍ RÁD HLAVNÍ
	VODOVONÍ RÁD HLAVNÍ - NÁVRH
	VODOVONÍ RÁD
	VODOJEM
	ODPRAČJ STANICE VODY
	VONÍ ZOBROJ
	KANALIZAČNÍ SÍTOKA HLAVNÍ
	PŘEDČIŠŤAČNÍ STANICE ODPADNÝCH VOD
	ELEKTROKOD VEDENÍ DISTRIBUČNÍ SOUSTAVY 110 kV
	ELEKTROKOD VEDENÍ DISTRIBUČNÍ SOUSTAVY 22 kV
	ELEKTROKOD STANICE
	PLYNOVOD VTL - NÁVRH
	PLYNOVOD VTL
	PLYNOVOD STL
	REGULAČNÍ STANICE PLYNU
	ELEKTRONKOD KOMUNIKAČNÍ VEDENÍ
	ELEKTRONKOD KOMUNIKAČNÍ ZAŘÍZENÍ
	RADIOELEKČNÁ TRASA

PRVKY MAPOVÉHO DÍLA	
	HRANICE KATASTRÁLNÍHO ÚZEMÍ A JEHO NÁZEV
	POLHOCHOPIS – KATASTRÁLNÍ MAPA
	VÝŠKOPIS – VRSŤOVNICE PO 2 m

[illegible]